




Qunetto-KAEDE

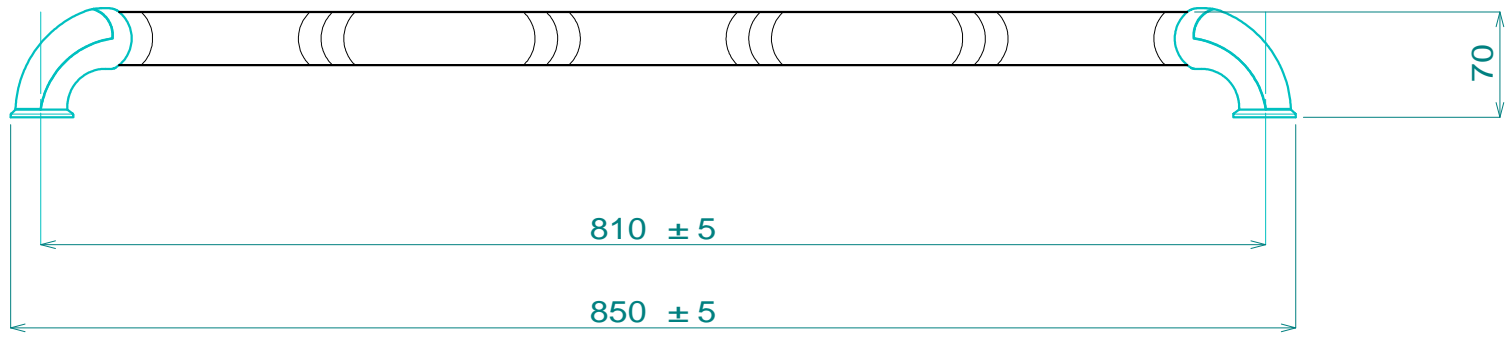

平面図 S=1/5

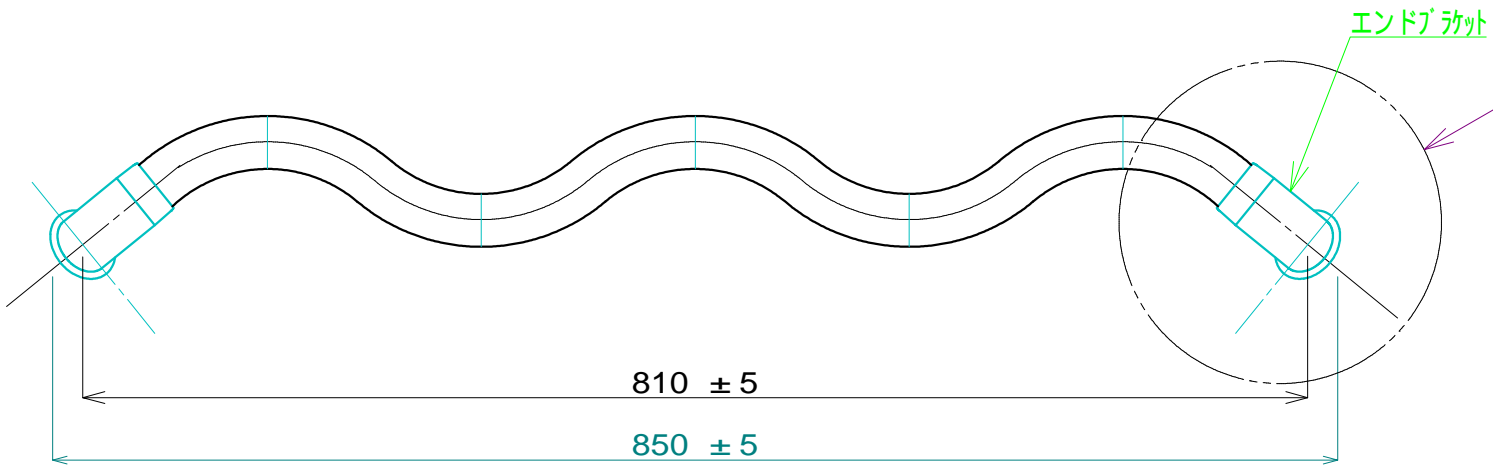

側面図 S=1/5

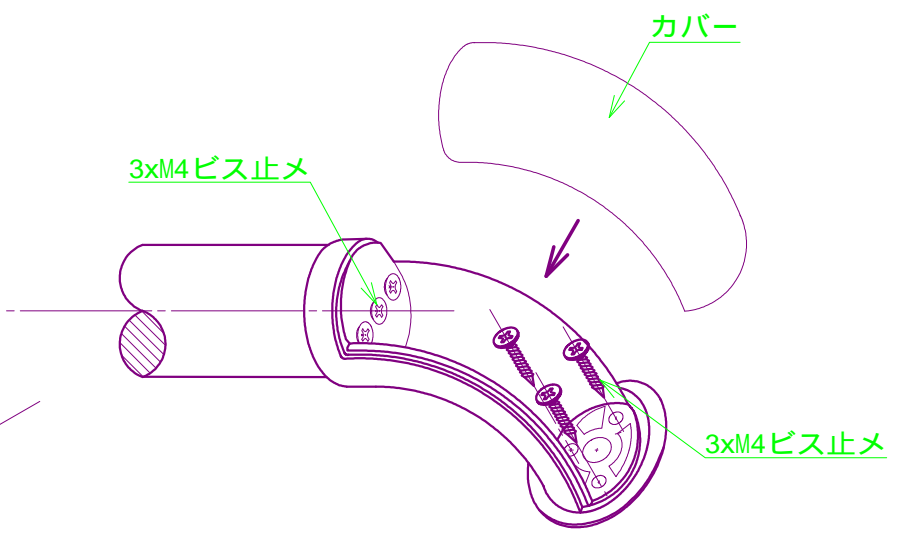

取付詳細図 S=1/2

QUNETTO 株式会社クネット・ジャパン		三角法 縮尺 1/5 1/2	承認	検図	設計製図 岩崎
作成年月日	H18年 10月 1日	図名	Qunetto-KAEDE		図番 QN100-008
分類	トイレ 他	品番	Q - KA		