


## 基本寸法／納まり参考図

### 縦断面図

縮尺: 1/6

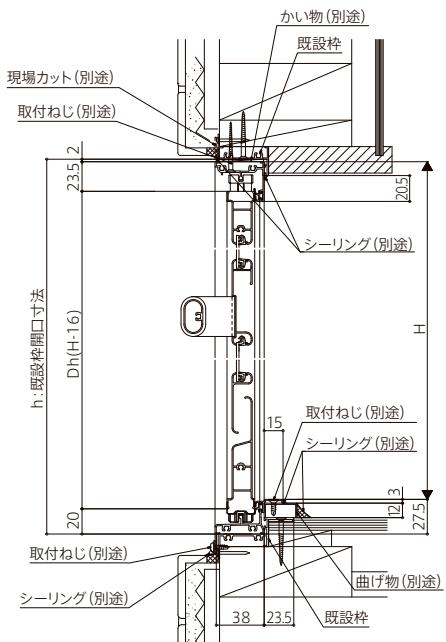


リフォーム用  
浴室ドア  
リフォーム  
浴室中折ドア  
浴室中折ドア  
SF型  
改装用部材

D932G15011

### 横断面図

縮尺: 1/6

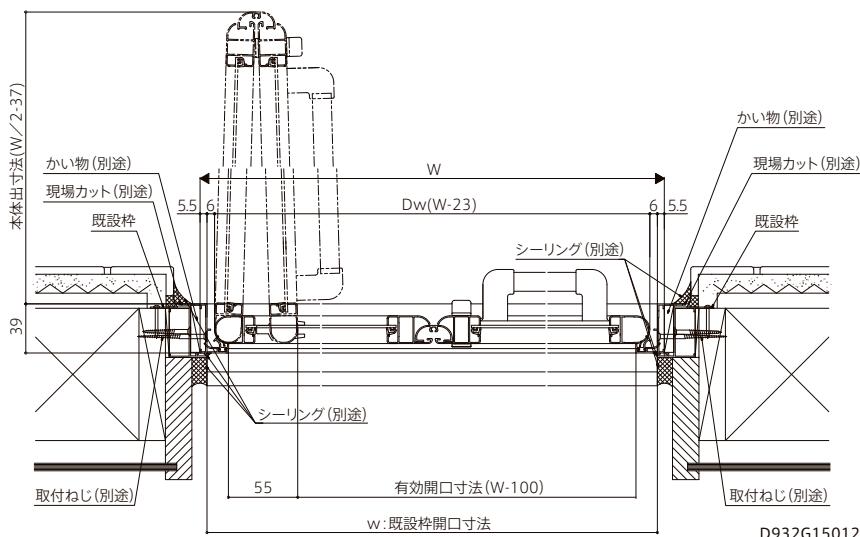

D932G15012

## 部材詳細寸法

下枠	縦枠	上枠