セレクト35BD−13B（G・S）

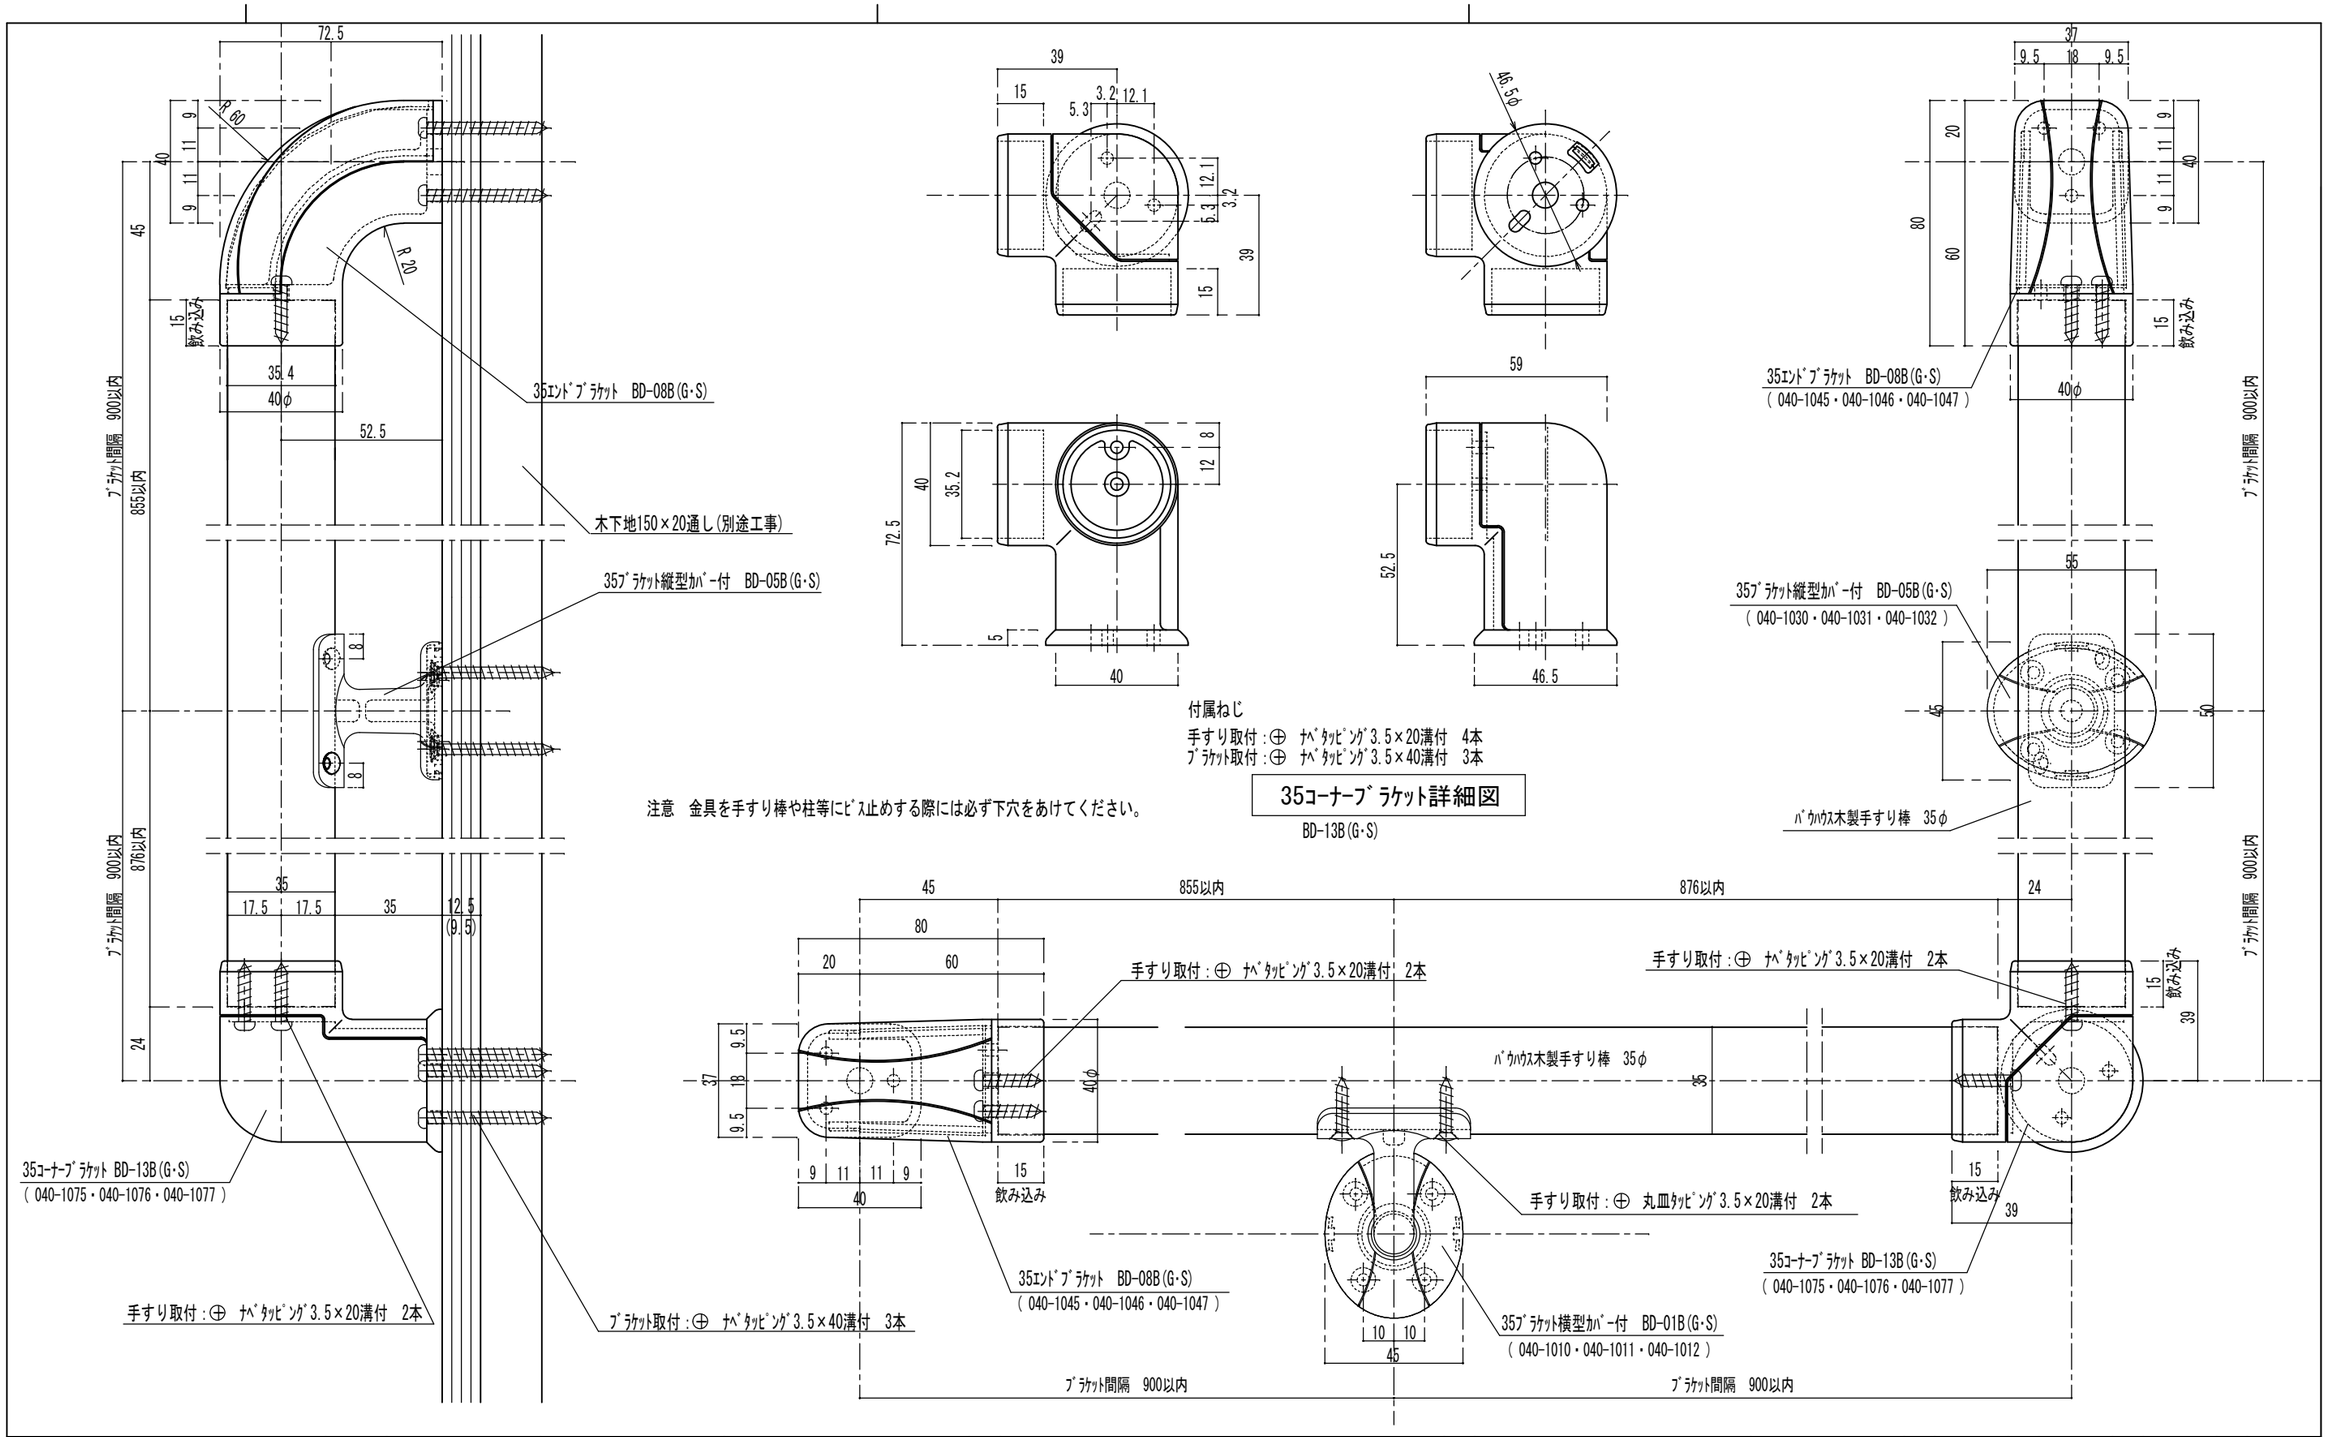

付属ねじ

手すり取付：⊕ ﾅﾍﾞﾀｯﾋﾟﾝｸﾞ3.5×20溝付 4本
ﾌﾞﾗｹｯﾄ取付：⊕ ﾅﾍﾞﾀｯﾋﾟﾝｸﾞ3.5×40溝付 3本

注意 金具を手すり棒や柱等にﾋﾞｽ止めする際には必ず下穴をあけてください。

35ｺｰﾅｰﾌﾞﾗｹｯﾄ詳細図

BD-13B(G･S)

品番	名称	数量	材質	表面処理	備考

記事：木下地納まり図

名称	ﾊﾞｳﾊｳｽｾﾚｸﾄｺｰﾅｰﾌﾞﾗｹｯﾄ詳細図 形式 笠木:ﾊﾞｳﾊｳｽ手すり棒35φ ﾌﾞﾗｹｯﾄ：BD-01B(G･S)	製図月日	07.12.17	承認	検図	設計	製図
図番	BD-13B(G･S)	尺度	1/2	マツ六株式会社 MaZROC CO.,LTD.			