セレクト32BE−09B（G）

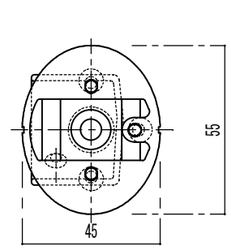

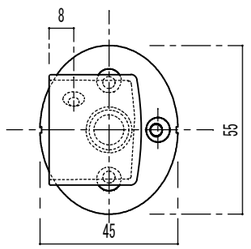

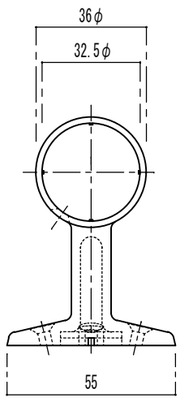

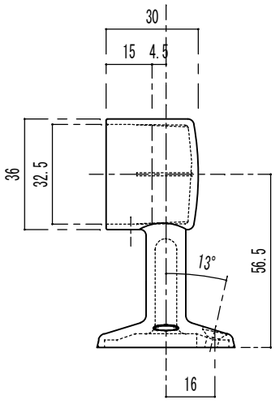

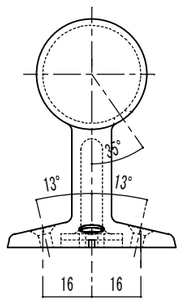

付属ねじ

手すり取付：⊕　丸皿ﾀｯﾋﾟﾝｸﾞ3.5×20溝付　1本

ﾌﾞﾗｹｯﾄ取付：⊕　皿ﾀｯﾋﾟﾝｸﾞ3.5×40溝付　3本

32Eｴﾝﾄﾞﾌﾞﾗｹｯﾄ詳細図

BE-09B(G)

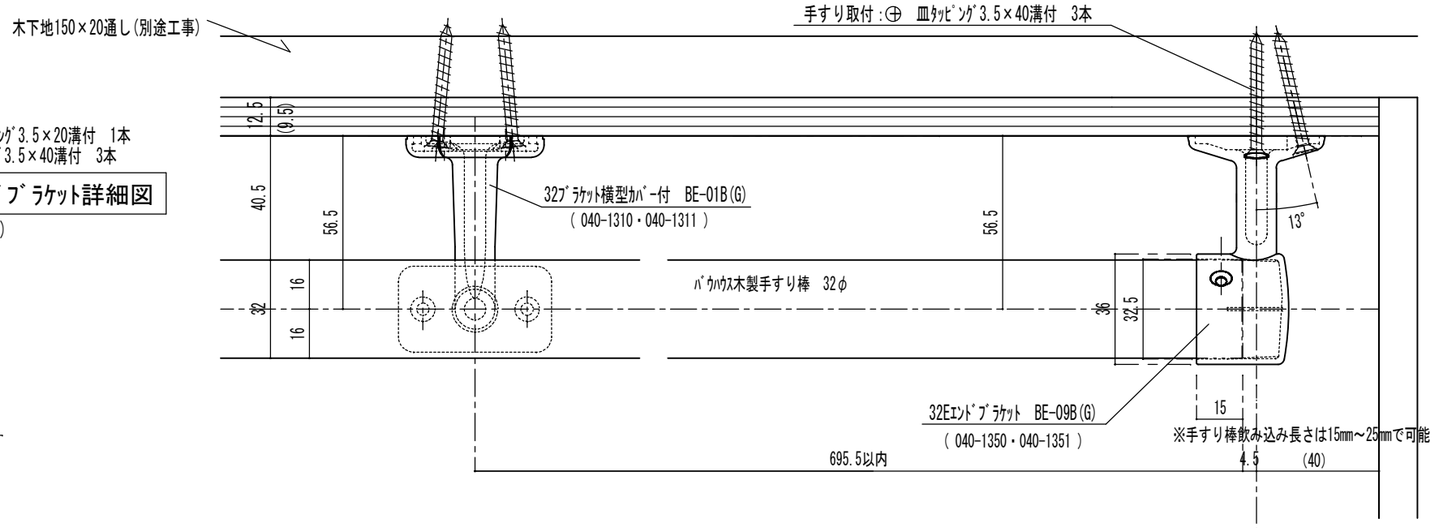

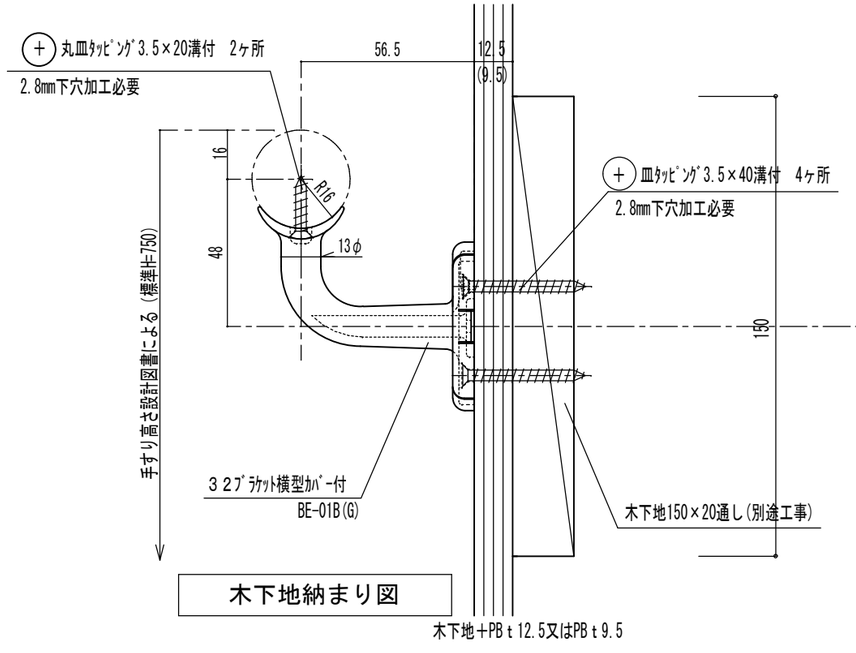

木下地納まり図

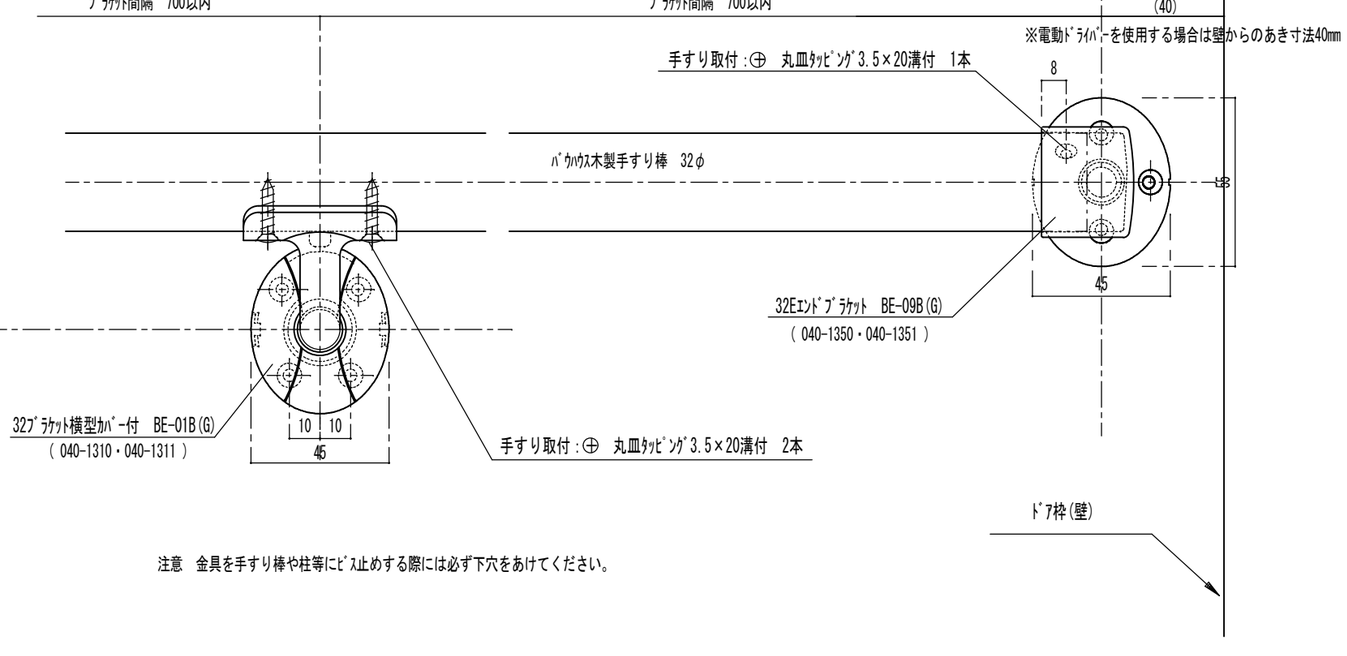

注意　金具を手すり棒や柱等にﾋﾞｽ止めする際には必ず下穴をあけてください。

品番	名称	数量	材質	表面処理	備考

記事：木下地納まり図

名称	ﾊﾞｳﾊｳｽｾﾚｸﾄｴﾝﾄﾞ部納まり詳細図 形式　笠木:ﾊﾞｳﾊｳｽ手すり棒32φ ﾌﾞﾗｹｯﾄ：BE-01B(G)	製図月日	08.1.17	承認		検図	設計	製図
図番	BE-09B(G)	尺度	1/2	マツ六株式会社 MaZROC CO.,LTD.				